

地区連絡協議会名: 松 山

売土地	1. 売 地	免許番号	愛媛県知事(7)第4229号	担当者
	2. 借地権譲渡	商 号	株式会社 コヴァエステート	
		所在地	松山市朝生田町1丁目15番10号	
		電話 FAX	TEL (089)948-0050 ・ FAX (089)948-5966	

個人情報の利用目的及び第三者提供など個人情報の取り扱いに関して
売主の同意を得て登録する



(社)西日本不動産流通機構	ハトマークサイト
物件番号※	登録年月日※ 令和 年 月 日
登録番号※	登録番号※

価 格	1,092	万円	単価	29	万円/坪・m ²
所在地	松山	市 郡	清住 二丁目	1121-1	
土地面積	公簿	124.59 m ²	概測	124.59 m ²	うち私道面積
交通	伊予鉄道バス停 アイテムえひめ前		バス停より徒歩	9	(分)・m
	※バス・鉄道の無いところ限り、著名施設からの距離を記入	鉄 道	伊予鉄道 高浜 線	山西	駅より徒歩
		著名施設	より	15	(分) m

販売総区画数	1	区画	販売区画数	1	区画(2区画以上必須)
土地権利	<input checked="" type="checkbox"/> 所有権 2. 旧法地上権 3. 旧法賃借権 4. 普通地上権 5. 定期地上権 6. 普通賃借権 7. 定期賃借権 借地権1ヶ月の賃料 円 借地期間 (転賃の場合は残期間) 保証金 万円(定期地上権・定期賃借権の場合必須) 権利金 万円(定期地上権・定期賃借権の場合必須)				
地 目	<input checked="" type="checkbox"/> 宅地 2. 田 3. 畑 4. 山林 5. 雑種地 6. その他 ()				
都市計画	<input checked="" type="checkbox"/> 市街化区域 2. 市街化調整区域 3. 未線引・非線引区域 4. 都市計画区域外 5. 準都市計画区域				
用途地域	1. 一低住専 2. 二低住専 3. 一中高住専 4. 二中高住専 <input checked="" type="checkbox"/> 一種住居 6. 二種住居 7. 準住居 8. 近隣商業 9. 商業 10. 準工 11. 工業 12. 工専				
建 ぺ い 率	60	%	容 積 率	160	%
最 適 用 途	<input checked="" type="checkbox"/> 住宅用地 2. マンション用地 3. ビル用地 4. 店舗用地 5. 工場用地 6. 配送センター 7. 営業所 8. 保養所 9. 事務所用地 10. 別荘用地 11. 倉庫用地 12. 資材置場用地 13. 家庭菜園用地 14. パート用地 15. 社宅・社員寮 16. 病院・診療所 17. 畑・農地 18. 事業用地 19. 駐車場用地				
法令上の制限	1. 防火地域 2. 準防火地域 3. 都市計画公園 4. 風致地区 5. 地区計画区域 6. 埋蔵文化財包蔵地 7. 宅地造成規制区域 8. その他 () [対象となる場合は必須]				
国 土 法 届	1. 要 2. 確認済 (対象となる場合は必須)	地 勢	<input checked="" type="checkbox"/> 平坦 2. 高台 3. 低地 4. ひな段 5. 傾斜地 6. その他		
接 道 状 況	<input checked="" type="checkbox"/> 一方 2. 角地 3. 三方 4. 四方 5. 二方(除角地)				
接 道 (主な2方向)	方向	1. 北 2. 北東 3. 東 4. 南東 <input checked="" type="checkbox"/> 南 6. 南西 7. 西 8. 北西	舗 装	<input checked="" type="checkbox"/> 有 2. 無	
	幅員	4.3 m	種別	<input checked="" type="checkbox"/> 公道 2. 私道	
	方向	1. 北 2. 北東 3. 東 4. 南東 5. 南 6. 南西 7. 西 8. 北西	接 面	13.07 m 位置指定 1. 有 2. 無	
	幅員	m	種別	1. 公道 2. 私道 接面 m 位置指定 1. 有 2. 無	
現 況	<input checked="" type="checkbox"/> 更地 2. 上物有 引 渡 <input checked="" type="checkbox"/> 即時 2. 相談 3. 指定有 令和 年 月 末以降				
設 備	<input checked="" type="checkbox"/> 上水道 <input checked="" type="checkbox"/> 下水道 <input checked="" type="checkbox"/> 電気 4. 都市ガス 5. プロパンガス 6. 浄化槽 7. 側溝 8. 汲取				
条 件 等	1. 建築条件付 <input checked="" type="checkbox"/> 更地渡し 3. 現況渡し 4. 相談 開発許可番号				
施設負担金等	価格の他に要する費用 1. 有 () <input checked="" type="checkbox"/> 無				
造成工事完了	令和5年1月完成 (2区画以上必須)				
取 引 態 様	1. 売主 2. 代理 3. 専属専任媒介 <input checked="" type="checkbox"/> 専任媒介 5. 一般媒介				
備 考	【諸費用】 ・ 下水道受益者負担金(250円/m ²) ・ 境界ブロック費用(折半分) 【学校校区】 味生小学校・津田中学校 <input type="checkbox"/> 一般公開を希望しない				
報 酬 形 態	<input checked="" type="checkbox"/> 分かれ 2. なし 3. 3%+6万円 4. % 5. 円 6. %+ 円				

媒介契約日 令和 年 月 日 ●有効期間は媒介契約日より3ヶ月間(公開は登録より80日間) 太線の枠内は必ずご記入ください。未記入の場合、登録できません。 ※印の欄は記入しないでください。 23.04様式

兼 図 在 所 積 地 土

地 番 1121-1, 1121-6
ないし1121-9



土地の所在 松山市清住二丁目

準 拠 点 の 種 類 及 び 座 標 値

測 点	標 識 の 種 類	X	Y
14651G25	(アルミ) 明示付板	94616.041	-72351.498
14651G26	(アルミ) 明示付板	94658.354	-72365.180



1/3

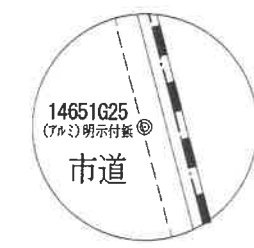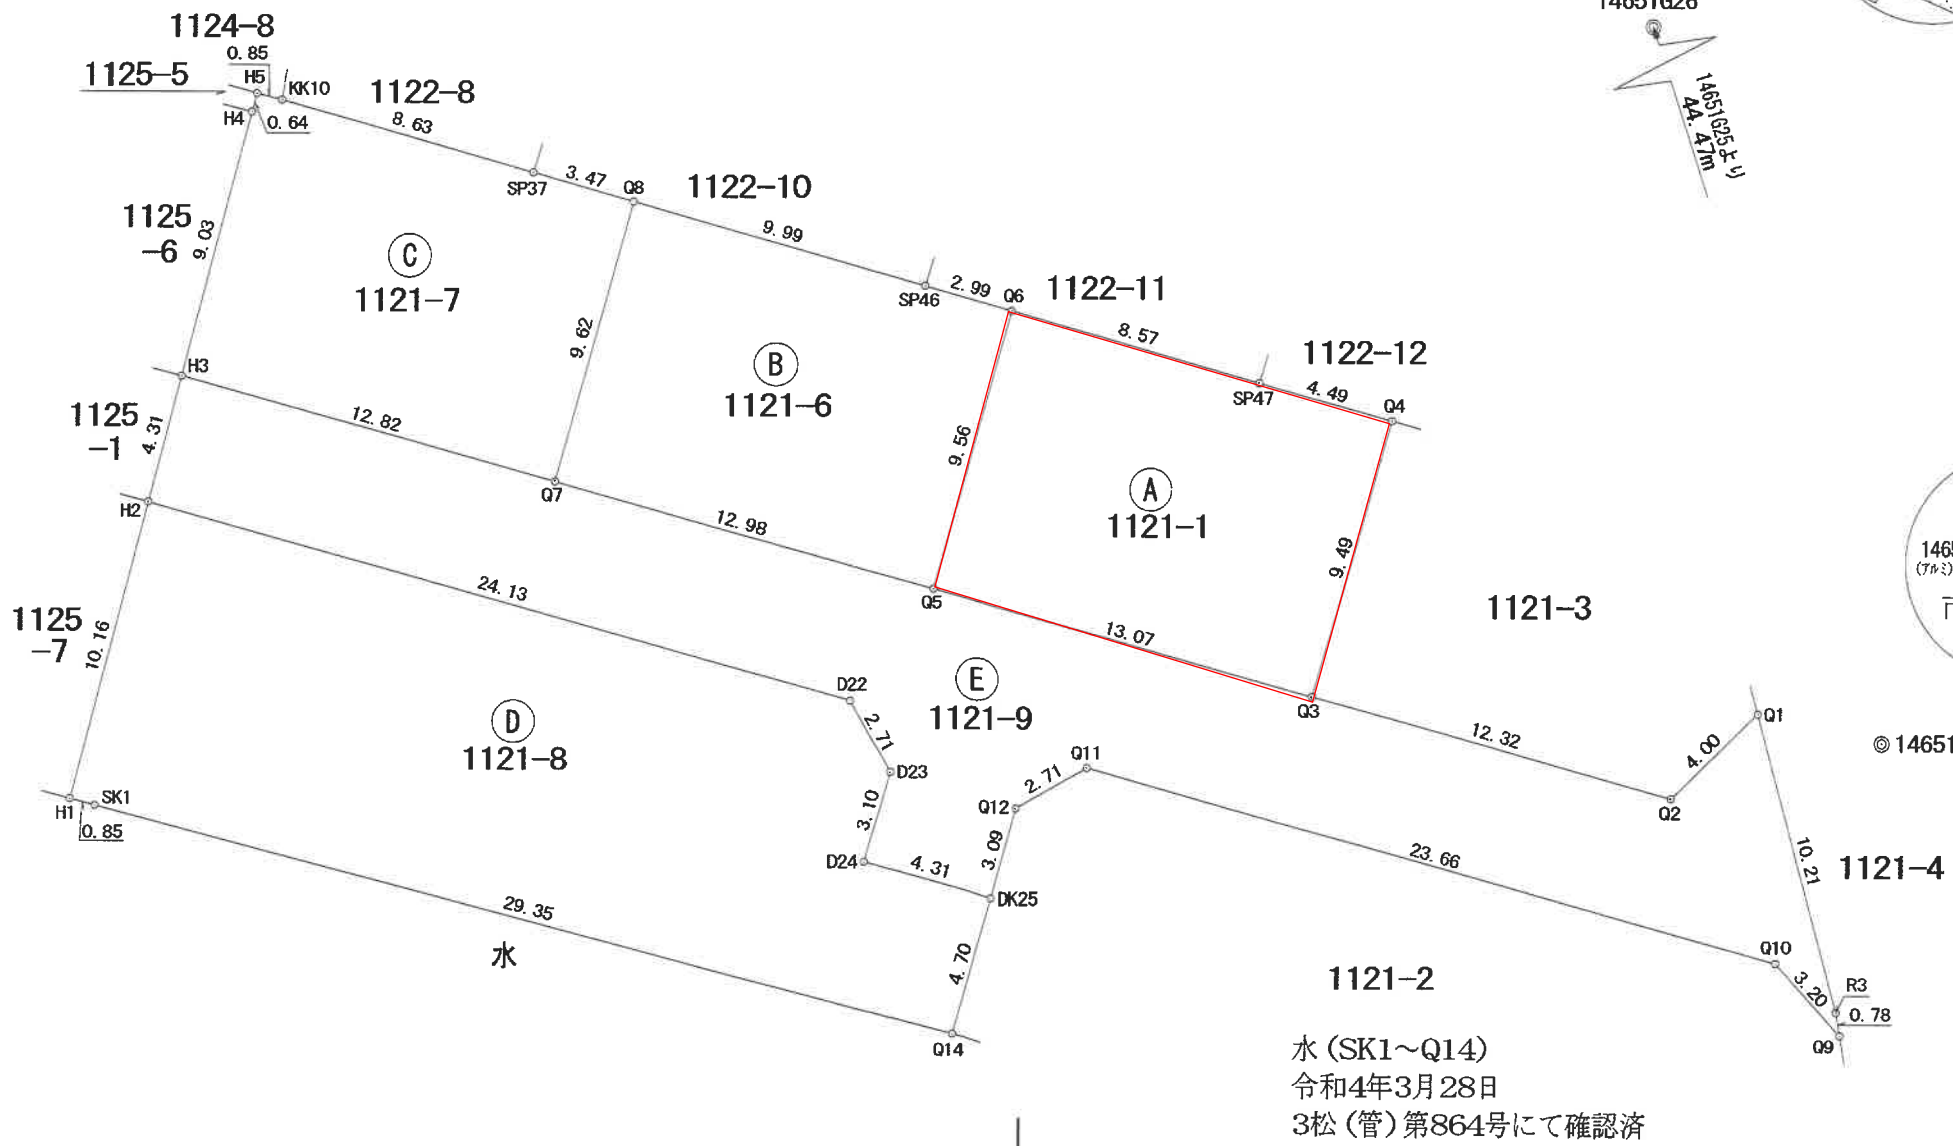

水 (SK1~Q14)
令和4年3月28日
3松(管)第864号にて確認済

作成者	松山市枝松四丁目1番16号 土地家屋調査士 松尾康司	【令和 4年 2月10日測量】 (令和 5年 2月 7日作成)	申請人	清水和昌	縮尺	1 / 250
-----	-------------------------------	------------------------------------	-----	------	----	---------

土地積測量図兼 土地所在図

地番 1121-1, 1121-6
ないし1121-9

土地の所在 松山市清住二丁目

2/3

A 地番 1121-1

測点	標識	X	Y	辺長
Q3	調査士会標	94617.518	-72370.342	9.49
Q4	調査士会標	94626.664	-72367.782	4.49
SP47	調査士会標	94627.897	-72372.103	8.57
Q6		94630.251	-72380.353	9.56
Q5	調査士会標	94621.041	-72382.931	13.07
倍積	249.184686	地積	124.59 m ²	
面積	124.5923430	坪数	37.68 坪	

使用公式 $A=1/2 \cdot \sum (X_2-X_1) \cdot (Y_2+Y_1)$

B 地番 1121-6

測点	標識	X	Y	辺長
Q5	調査士会標	94621.041	-72382.931	9.56
Q6		94630.251	-72380.353	2.99
SP46	調査士会標	94631.072	-72383.229	9.99
Q8		94633.814	-72392.839	9.62
Q7	調査士会標	94624.541	-72395.434	12.98
倍積	249.208111	地積	124.60 m ²	
面積	124.6040555	坪数	37.69 坪	

使用公式 $A=1/2 \cdot \sum (X_2-X_1) \cdot (Y_2+Y_1)$

C 地番 1121-7

測点	標識	X	Y	辺長
Q7	調査士会標	94624.541	-72395.434	9.62
Q8		94633.814	-72392.839	3.47
SP37	調査士会標	94634.769	-72396.184	8.63
KK10	調査士会標	94637.139	-72404.488	0.85
H5	調査士会標	94637.356	-72405.313	0.64
H4	調査士会標	94636.736	-72405.477	9.03
H3	調査士会標	94627.998	-72407.785	12.82
倍積	249.209288	地積	124.60 m ²	
面積	124.6046440	坪数	37.69 坪	

使用公式 $A=1/2 \cdot \sum (X_2-X_1) \cdot (Y_2+Y_1)$

E 地番 1121-9

測点	標識	X	Y	辺長
H2	調査士会標	94623.822	-72408.889	4.31
H3	調査士会標	94627.998	-72407.785	12.82
Q7	調査士会標	94624.541	-72395.434	12.98
Q5	調査士会標	94621.041	-72382.931	13.07
Q3	調査士会標	94617.518	-72370.342	12.32
Q2	調査士会標	94614.196	-72358.475	4.00
Q1	調査士会標	94617.011	-72355.621	10.21
R3		94607.134	-72353.003	0.78
Q9	調査士会標	94606.361	-72352.880	3.20
Q10	調査士会標	94608.750	-72355.009	23.66
Q11	調査士会標	94615.126	-72377.802	2.71
Q12	調査士会標	94613.794	-72380.169	3.09
DK25	調査士会標	94610.818	-72381.001	4.31
D24	調査士会標	94611.989	-72385.157	3.10
D23	調査士会標	94614.972	-72384.312	2.71
D22	調査士会標	94617.332	-72385.645	24.13
倍積	554.779311	地積	277.38 m ²	
面積	277.3896555	坪数	83.91 坪	

使用公式 $A=1/2 \cdot \sum (X_2-X_1) \cdot (Y_2+Y_1)$

D 地番 1121-8

測点	標識	X	Y	辺長
DK25	調査士会標	94610.818	-72381.001	4.70
Q14	調査士会標	94606.285	-72382.270	29.35
SK1	調査士会標	94613.772	-72410.655	0.85
H1	調査士会標	94613.992	-72411.486	10.16
H2	調査士会標	94623.822	-72408.889	24.13
D22	調査士会標	94617.332	-72385.645	2.71
D23	調査士会標	94614.972	-72384.312	3.10
D24	調査士会標	94611.989	-72385.157	4.31
倍積	555.758077	地積	277.87 m ²	
面積	277.8790385	坪数	84.05 坪	

使用公式 $A=1/2 \cdot \sum (X_2-X_1) \cdot (Y_2+Y_1)$

準拠点表

器械点No	14651G26	後視点No	14651G25
X座標	94658.354	94616.041	
Y座標	-72365.180	-72351.498	
標識の種類	(アルミ)明示付鉄	(アルミ)明示付鉄	
距離	44.470 m		

視準点	距離	角度
D22	45.843	44 25 58
D23	47.413	41 43 2
D24	50.485	41 13 41
DK25	50.099	36 19 41
H1	64.126	64 8 49
H2	55.703	69 36 30
H3	52.313	72 26 59
H4	45.729	79 42 24
H5	45.294	80 18 0
KK10	44.667	79 33 46
Q1	42.434	4 54 0
Q2	44.664	9 17 5
Q3	41.161	25 7 25
Q4	31.796	22 36 46
Q5	41.319	43 21 39
Q6	31.937	46 17 1
Q7	45.372	59 44 23
Q8	36.975	66 20 18
Q9	53.428	4 36 35
Q10	50.635	6 19 55
Q11	45.033	34 11 46
Q12	47.013	36 30 38
Q14	54.802	36 5 23
R3	52.647	4 32 47
SK1	63.682	63 29 15
SP37	38.954	70 39 30
SP46	32.711	51 24 22
SP47	31.234	30 43 29

準拠点表

器械点No	14651G25	後視点No	14651G26
X座標	94616.041	94658.354	
Y座標	-72351.498	-72365.180	
標識の種類	(アルミ)明示付鉄	(アルミ)明示付鉄	
距離	44.470 m		

視準点	距離	角度
D22	34.172	290 5 5
D23	32.832	286 3 15
D24	33.902	281 3 20
DK25	29.962	277 52 53
H1	60.023	285 57 47
H2	57.916	295 38 26
H3	57.543	299 54 46
H4	57.810	308 53 45
H5	57.883	309 31 37
KK10	57.036	309 37 47
Q1	4.235	301 9 22
Q2	7.216	273 6 23
Q3	18.902	292 24 1
Q4	19.443	321 2 17
Q5	31.828	296 57 31
Q6	32.164	314 8 19
Q7	44.751	298 52 9
Q8	44.999	311 11 1
Q9	9.777	206 2 59
Q10	8.092	223 38 23
Q11	26.320	285 55 41
Q12	28.758	283 26 22
Q14	32.281	270 19 43
R3	9.033	207 30 56
SK1	59.200	285 43 25
SP37	48.452	310 39 30
SP46	35.111	313 16 0
SP47	23.772	317 50 8

作成者

松山市枝松四丁目1番16号
土地家屋調査士 松尾康司

【令和 4年 2月10日測量】
(令和 5年 2月 7日作成)

申請人

清水和昌

縮尺

1/